



交通のご案内

- JRで(新幹線・特急やくも号乗継)
岡山～玉造温泉(特急やくもで2時間50分)
※玉造温泉駅よりお車で5分、バスで7分
- お車で
池田I.C～中国自動車道～落合JCT 1時間40分
落合JCT～米子自動車道～米子I.C 50分
米子西I.C～山陰自動車道～松江玉造I.C 40分
松江玉造I.C～ホテル玉泉 7分
三次東JCT～玉造温泉I.C 1時間10分
- 飛行機で出雲空港まで
東京より約1時間20分
大阪より約50分
福岡より約1時間15分
※出雲空港からホテル玉泉までお車で約30分



お部屋割りのご案内



様 ご一行お部屋割表

ご宿泊人数	男性	名	お取り扱い旅行社					
	女性	名						
	名様	子供		名				
ご宿泊日	年	月	日 (曜日)	～	年	月	日 (曜日)	
お部屋割表送付	年	月	日 (曜日)	備考				係

出雲・玉造温泉 政府登録国際観光旅館(登録第880号)

〒699-0201 島根県松江市玉湯町玉造53-2
TEL(0852)62-0021(代) FAX(0852)62-1455
■関西支社 TEL(06)6362-9734

お 部 屋 割 表

館	階	部屋番号	室名	畳数	人数	備考
常磐苑	4	451	まんくた 万久千	12.5畳		
		452	きじま 来島	12.5畳		
		453	ふかの 深野	12.5畳		
		454	みざわ 三沢	12.5畳		
		455	きすき 支須支	12.5畳		
		456	みしろ 御代	12.5畳		
		457	洋室(ツイン)	41.47㎡		バリアフリー
		458	きせ 佐世	12.5畳		
		459	こまじ 許曾志	12.5畳		
		460	あさやま 朝山	12.5畳		
		461	くむら 国村	12.5畳		
		462	まつお 松尾	12.5畳		
		5	551	ひのみき 日御碕	12.5畳+7.5畳	
	552		おう 意宇	12.5畳+7.5畳		
	553		あく 阿具	12.5畳		
	554		みくが 美久我	12.5畳		
	555		なめさ 奈美佐	12.5畳		
	556		洋室(ツイン)	41.44㎡		
	557		たき 多吉	12.5畳		
	558		ほのか 保乃加	12.5畳		
	559		たへ 多倍	12.5畳		
	560		みや 御門屋	12.5畳		
	6	651	こうじんがに 荒神谷	12.5畳+7.5畳		
		652	あいか 秋鹿	12.5畳+7.5畳		
		653	えとも 恵籽毛	12.5畳		
		654	さか 佐加	12.5畳		
		655	うみ 宇美	12.5畳		
		656	洋室(ツイン)	41.44㎡		
		657	おおみ 意保美	12.5畳		
		658	くさか 久佐加	12.5畳		
		659	はな 波折	12.5畳		
660		あずき 阿受伎	12.5畳			
661		いじみ 伊自見	12.5畳			

館	階	部屋番号	室名	畳数	人数	備考		
常磐苑	7	751	まがたま 勾玉	12.5畳+10.5畳 洋間+和室		特別室		
		752	めつき 亮豆貴	12.5畳				
		753	やまさ 夜麻佐	12.5畳				
		754	ぬま 野城	12.5畳				
		755	ふじな 布自奈	12.5畳				
		756	洋室(ツイン)	41.44㎡				
		757	しおみ 斯保弥	12.5畳				
		758	したび 志多備	12.5畳				
		759	きまち 支麻知	12.5畳				
		760	いふや 伊布夜	12.5畳				
		761	かか 加賀	12.5畳				
		神話苑	3	301	おう 意宇	12.5畳		
				302	しまね 嶋根	12.5畳		
303	あいか 秋鹿			12.5畳				
304	かんど 神門			12.5畳				
305	洋室(ツイン)			28.86㎡				
306	洋室(シングル)			23.48㎡				
307	洋室(シングル)			21.04㎡				
309	たてぬい 楯縫			12.5畳				
310	いし 飯石			12.5畳				
311	にた 仁多			12.5畳				
312	おおはら 大原			12.5畳				
313	いずも 出雲			12.5畳+7.5畳				
4	405			洋室(ツイン)	28.86㎡			
	406	洋室(シングル)	23.48㎡					
	407	洋室(シングル)	21.04㎡					
	408	洋室(シングル)	17.75㎡					
	409	まな井 真名井	12.5畳					
	410	おおみ 邑美	12.5畳					
	411	したいやま 恋山	12.5畳					
	412	したかく 志谷奥	12.5畳					
	413	たまつくり 玉作	12.5畳+7.5畳					
	5	501	あすい 翡翠	12.5畳				
		502	めのう 瑪瑙	12.5畳				

館	階	部屋番号	室名	畳数	人数	備考
神話苑	5	503	ほうきどり 法吉鳥	12.5畳		
		504	くわい 白鶴	12.5畳		
		505	洋室(ツイン)	28.86㎡		
		506	洋室(シングル)	23.48㎡		
		507	洋室(シングル)	21.04㎡		
		508	洋室(シングル)	17.75㎡		
		509	おしどり 鴛鴦	12.5畳		
		510	うむぎ 蛤貝	12.5畳		
		511	まがね 眞鉄	12.5畳		
		512	かまはな 蒲黄	12.5畳		
		513	ふかみそう 牡丹	12.5畳+7.5畳		
		601	たかさ 高麻	12.5畳		
		602	ながえ 長江	12.5畳		
	603	かせん 花仙	12.5畳			
	604	たふし 多夫志	12.5畳			
	605	さひめ 佐比売	12.5畳			
	606	ことひき 琴引	12.5畳			
	607	とりかみ 鳥上	12.5畳			
	608	たまね 玉峰	12.5畳			
	609	みせん 弥山	12.5畳			
	610	おおくら 大倉	12.5畳			
	611	かんなび 神名樋	12.5畳+7.5畳			
	701	やくも 八雲	12.5畳+10.5畳 洋間		特別室	
	702	すさ 須佐	12.5畳			
	703	かみす 神魂	12.5畳			
	704	みさき 美佐伎	12.5畳			
	705	みい 御井	12.5畳			
	706	みだみ 美談	12.5畳			
	707	くまの 熊野	12.5畳			
	708	また 佐太	12.5畳			
	709	かんばら 神原	12.5畳			
710	やえがき 八重垣	12.5畳+7.5畳				



係	宴会場名	畳数	ご芳名	人数	備考	
大広間(和)	国引	くにびき 国引				
		きつぎ 杵築	380畳			
		みこ 三穂				
	大広間(洋)	コンベンションホール 吉兆	きつぎ 吉兆			
			たいこく 大黒	372㎡		
			えび 恵比寿			
	大広間(和)	松風	しょうふう 松風			
			しょうろう 松露	90畳		
			しょうげつ 松月			
	フンションルーム(洋)	あさくみ 朝酌	140㎡			
	小宴会場(和)	いなぎ 稲佐	38.5畳			
		ひめさき 比元崎	39畳			
	料理茶屋	翠の檜	あすなる 翠檜1	12畳		
あすなる 翠檜2			15畳			
梅の檜		せんだん 梅檜1	12.5畳			
		せんだん 梅檜2	12.5畳			
いちい 一位		10畳				
銀の杏		いちよう 银杏1	12.5畳			
		いちよう 银杏2	12.5畳			
燕楽(うたげ)		もくれん 木蓮	8畳			
		けやき 櫻	12畳			
		かつら 桂	10畳			
		きり 桐	10畳			
		かや 樺	10畳			
カフェケルム		ペーターベン	35席			
	モーツァルト	20席				
ナイトサロン	かがり火	55席				

平面図

- フロント
- バンケットホール
- 娯楽施設
売店
- お風呂
- 宴会場
- 廊下等
- エレベーター

施設のご案内

- 客室 / 100室
- 収容 / 559名
- 会議室 / コンベンションホール最大350名様、小会議室50名様
- 宴会場 / 380帖
- 料理茶屋 / 個室12室・テーブルスペース30席
- 浴場 / 大浴場男女各200名様、露天風呂男女各40名様
- 貸切風呂 / 2室 (白鳥・黒松)
- パブリック施設 / ナイトサロン・貸切カラオケルーム・居酒屋・売店・ラウンジ土笛
- 駐車場 / 乗用車150台、バス25台
- 全室禁煙

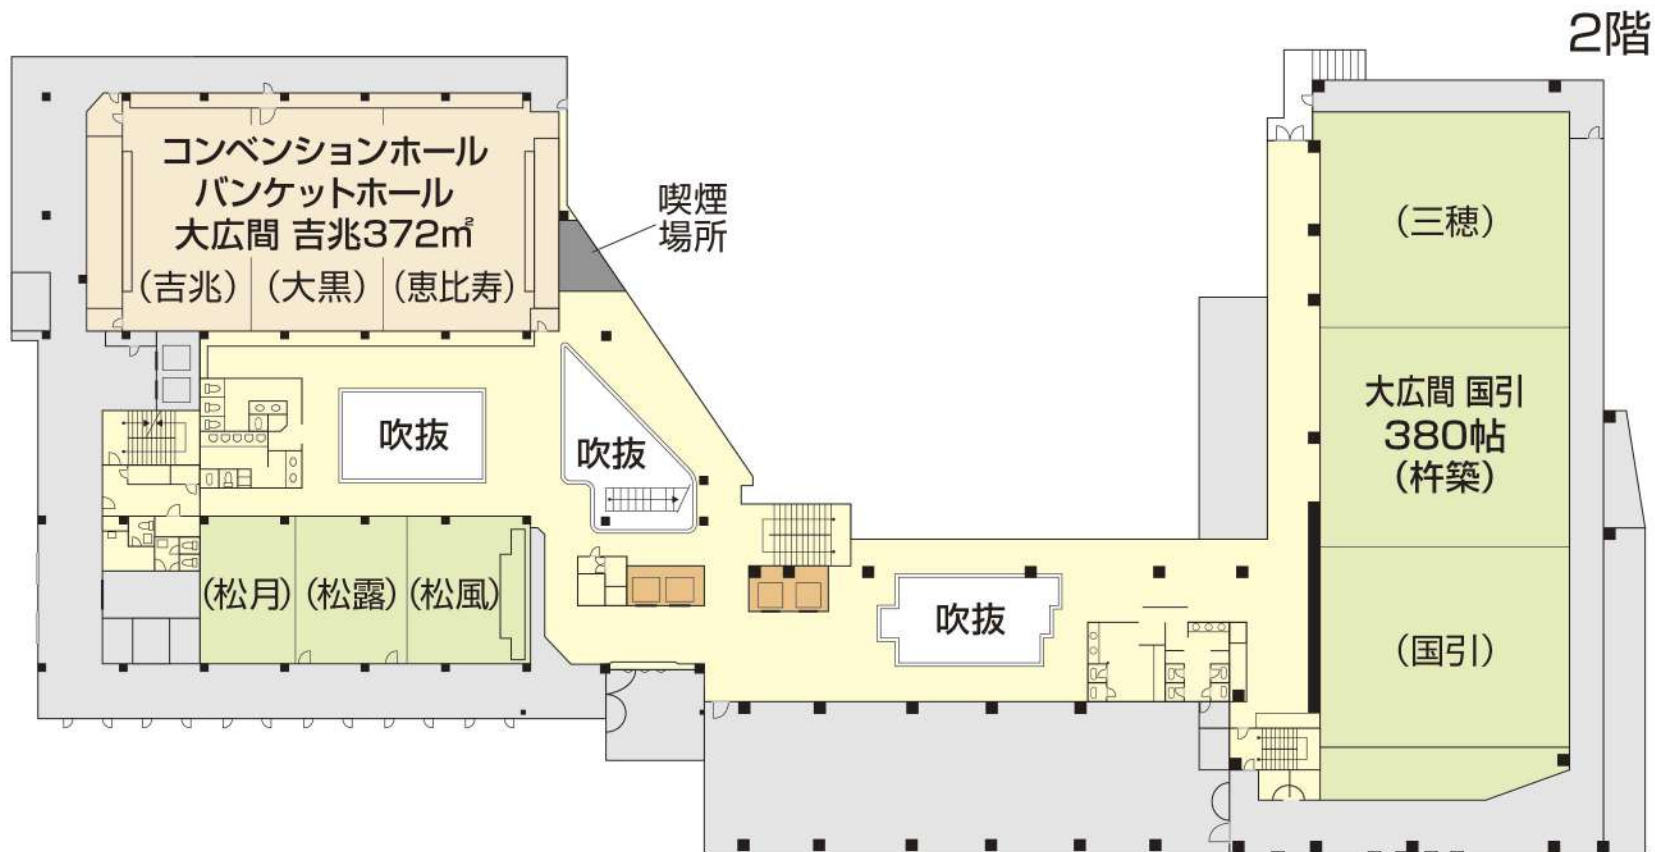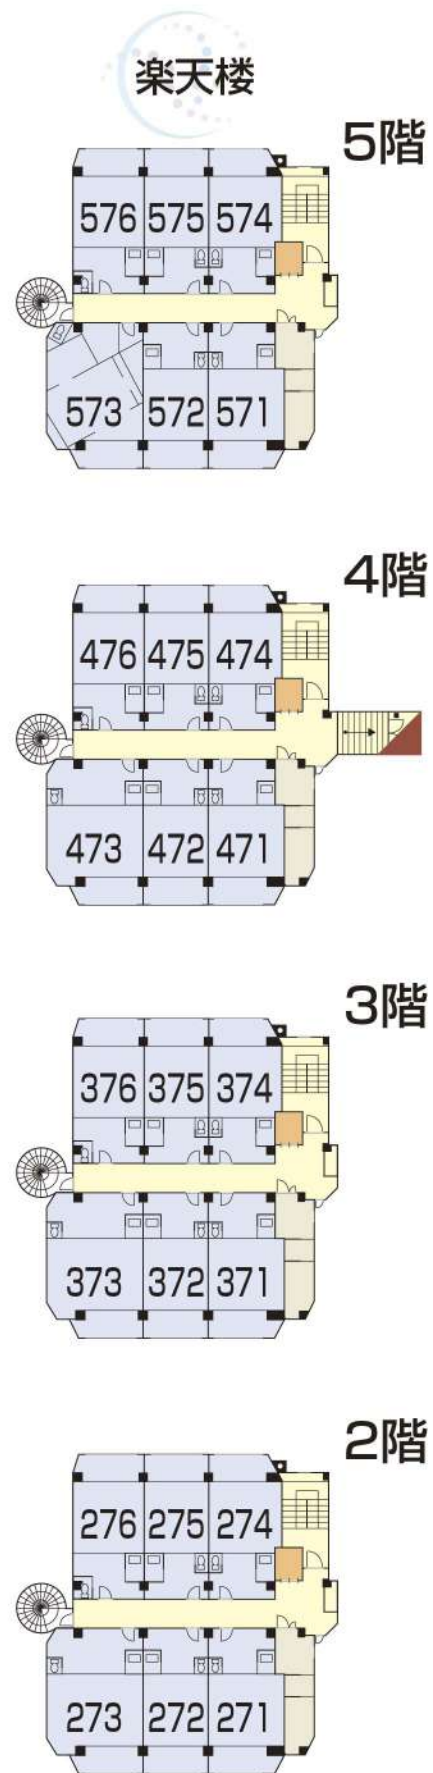


喫煙場所


平面図

	常磐苑	神話苑	
	客室 751～761	客室 701～710	7階
	客室 651～661	客室 601～611	6階
	客室 551～561	客室 501～513	5階
	客室 451～462	客室 405～413	4階
	料理茶屋 燕楽	客室 301～313	3階
	宴会場(吉兆/松風)	宴会場(国引)	2階
大浴場 露天風呂・サウナ	貸切風呂	貸切カラオケルーム ナイトサロン・売店・居酒屋	1階
	ラウンジ	ファンクションルーム ロビールounge	


常磐苑

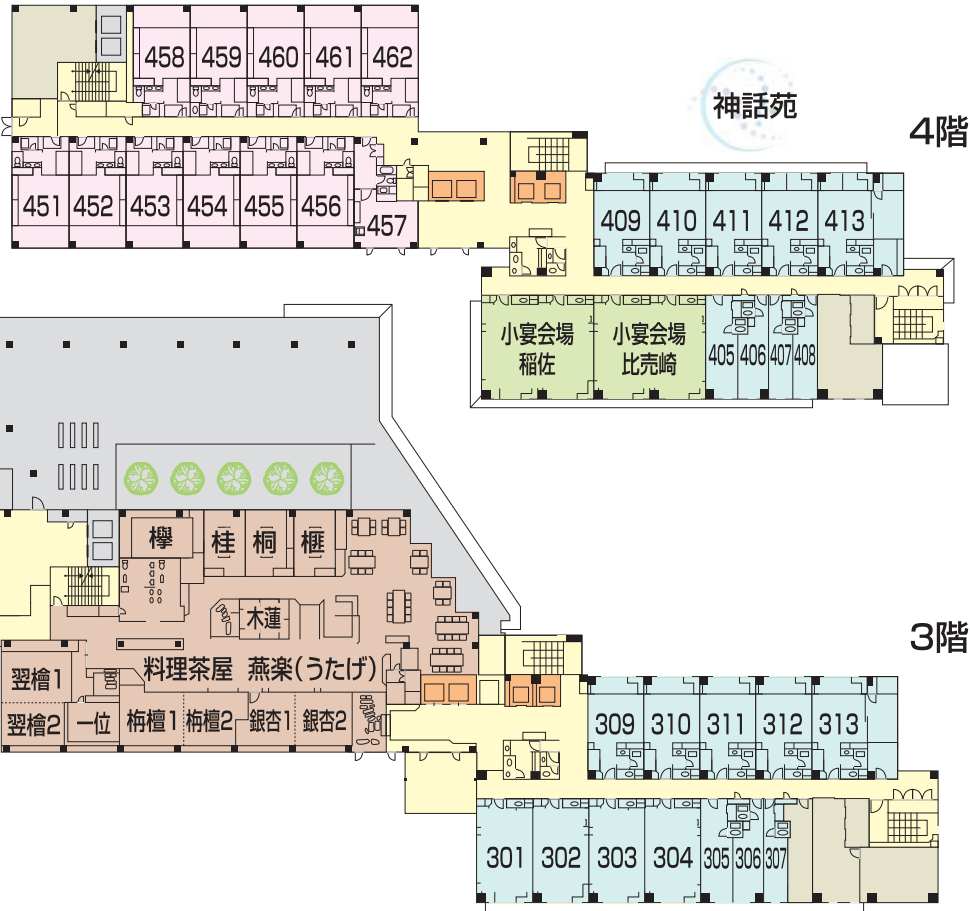

常磐苑

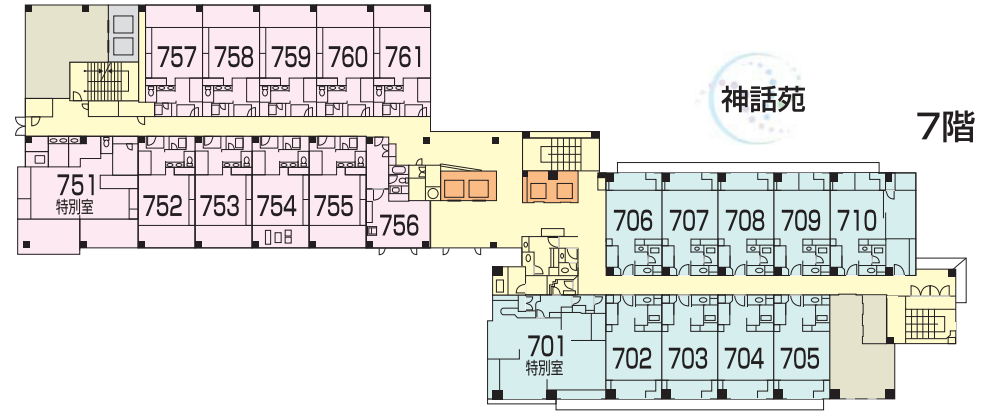

神話苑

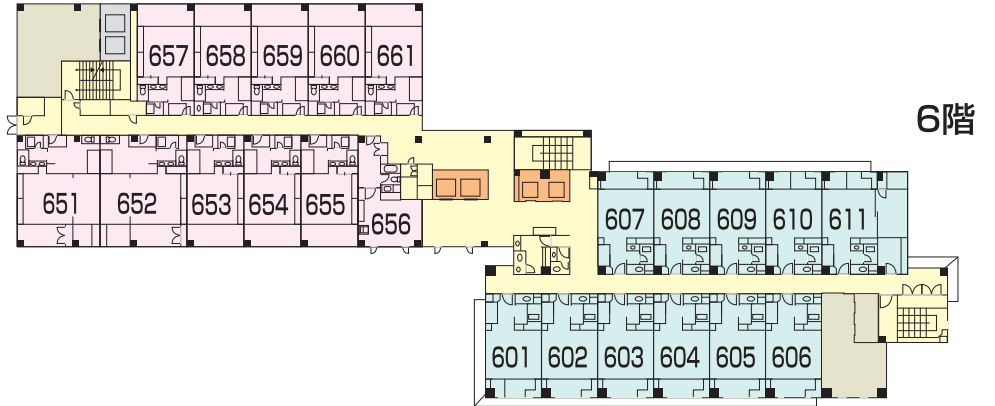

3階

